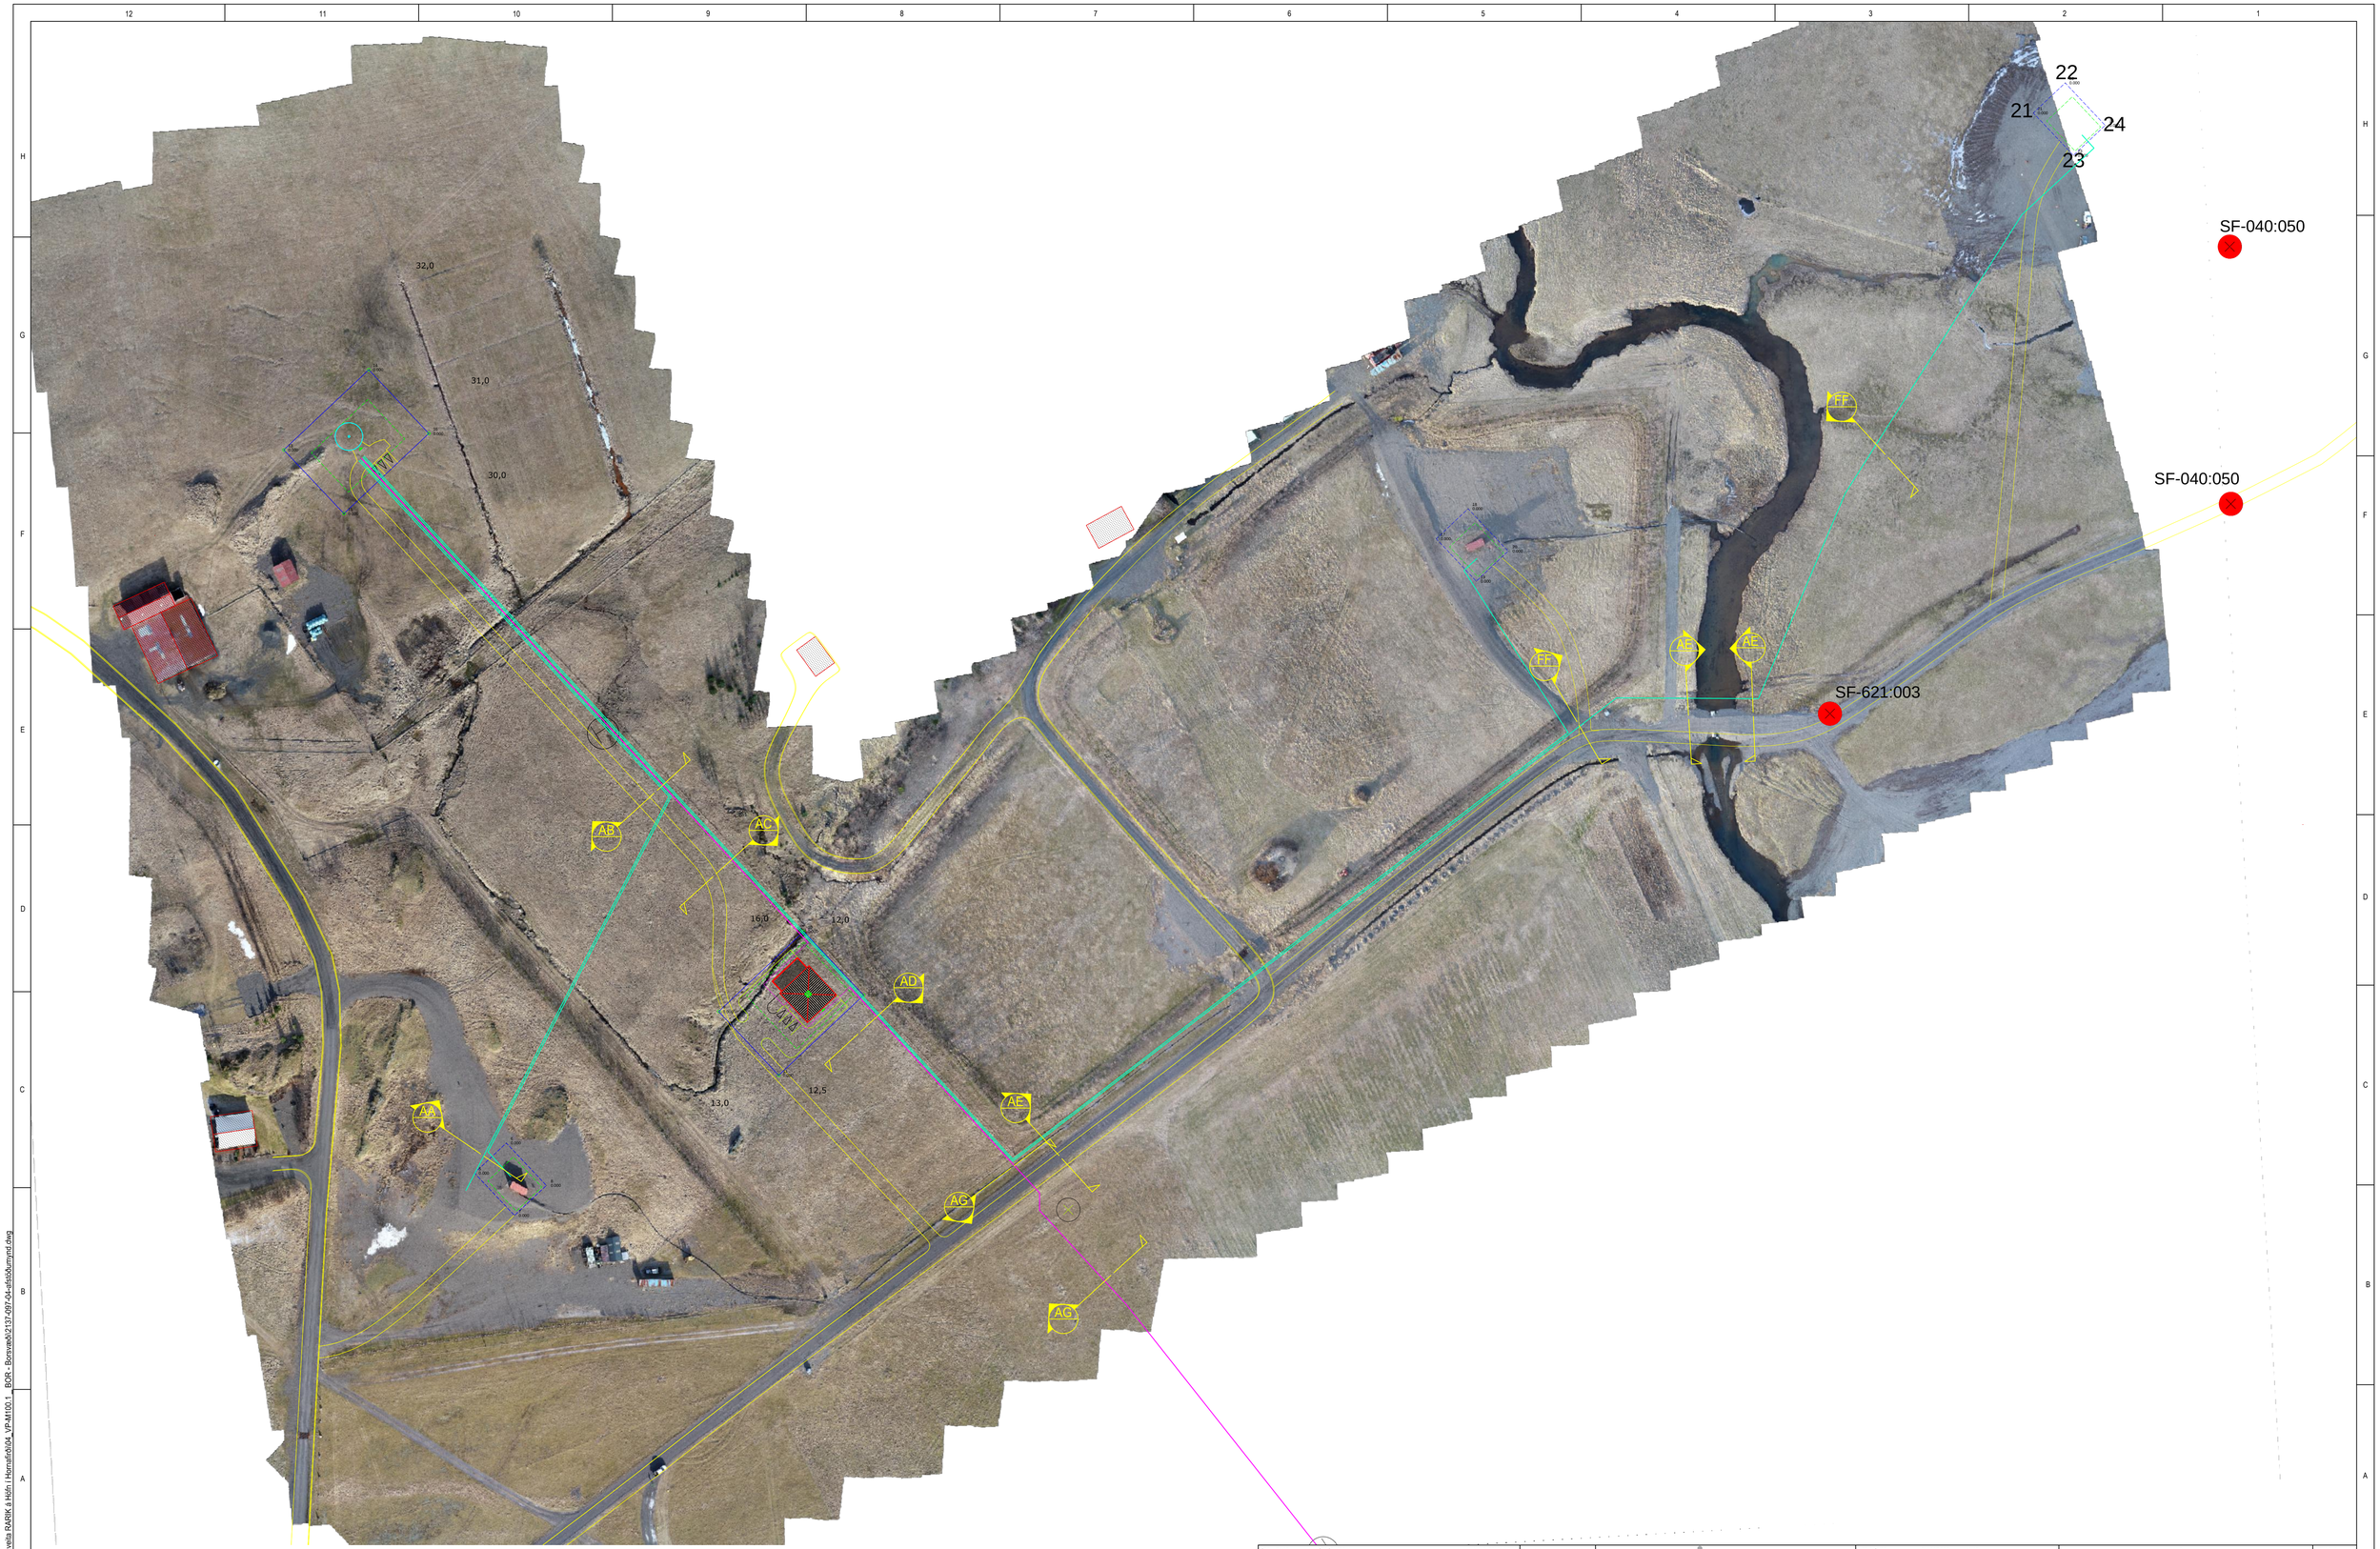

ÚTG.	DAGS.	ÚTGÁFUFERILL	HANNAÐ TEIKN. YFIRF.	Þessa teikningu er eign EFLU hf., og má ekki afrita á annan hátt eða afhenda öðrum án leyfis EFLU hf. Viðtakandi er ábyrgur fyrir allri meðferðun.	EFLA

VERKNÚMER: 2137-097 42
TEIKNINGANÚMER: 2137-097-42-TEI-143-5_21_00
BLAÐSTÆRÐ: A1
HANNAÐ: ---
TEIKNAÐ: ---
YFIRFARIÐ: ---
DAGS. 29.03.2019
MÆLIKVARÐI: 1:1000
SAMÞYKKT:
KENNITALA:

HITAVEITA RARIK Á HORNAFIRÐI
RARIK OHF, DVERGSHÖFÐA 2
IS-110, REYKJAVIK

TEIKNING
100 - BORHOLUR
140 - VÉLBÚNAÐUR
143 - SMÍÐATEIKNINGAR - YFIRLITSMYND
ÚTGÁFA

Málsetningar án viðmarka skulu vera skv. ÍST 2768-1 meðalm.

O:\RVRARIK_2137\097_Hitaveita RARIK í Höfn í Hornafirði\04_VP-M1\00.1_BOR - Borsvæði\2137-097-42-staðsetningamynd.dwg